


Nr	Pomieszczenie	Powierzchnia
0.1'	Holl	103,28 m ²
0.2'	Szatnia	6,6 m ²
0.3'	Wc	1,07 m ²
0.4'	Wc	1,15 m ²
0.5'	Natrysk	2,42 m ²
0.6'	Natrysk	2,42 m ²
0.7'	Szatnia	8,02 m ²
0.8'	Kl. schodowa	4,78 m ²
0.9'	Pom. gospodarcze	11,56 m ²
0.10'	Pom. gospodarcze	10,55 m ²
0.11'	Pom. gospodarcze	10,55 m ²
0.12'	Pom. gospodarcze	12,08 m ²
0.13'	Kl. schodowa	4,78 m ²
0.14'	Pom. gospodarcze	12,08 m ²
0.15'	Płyta sali gimnastycznej	537,98 m ²
0.16'	Pokój sędziów	7,87 m ²

Rzut poziomu I

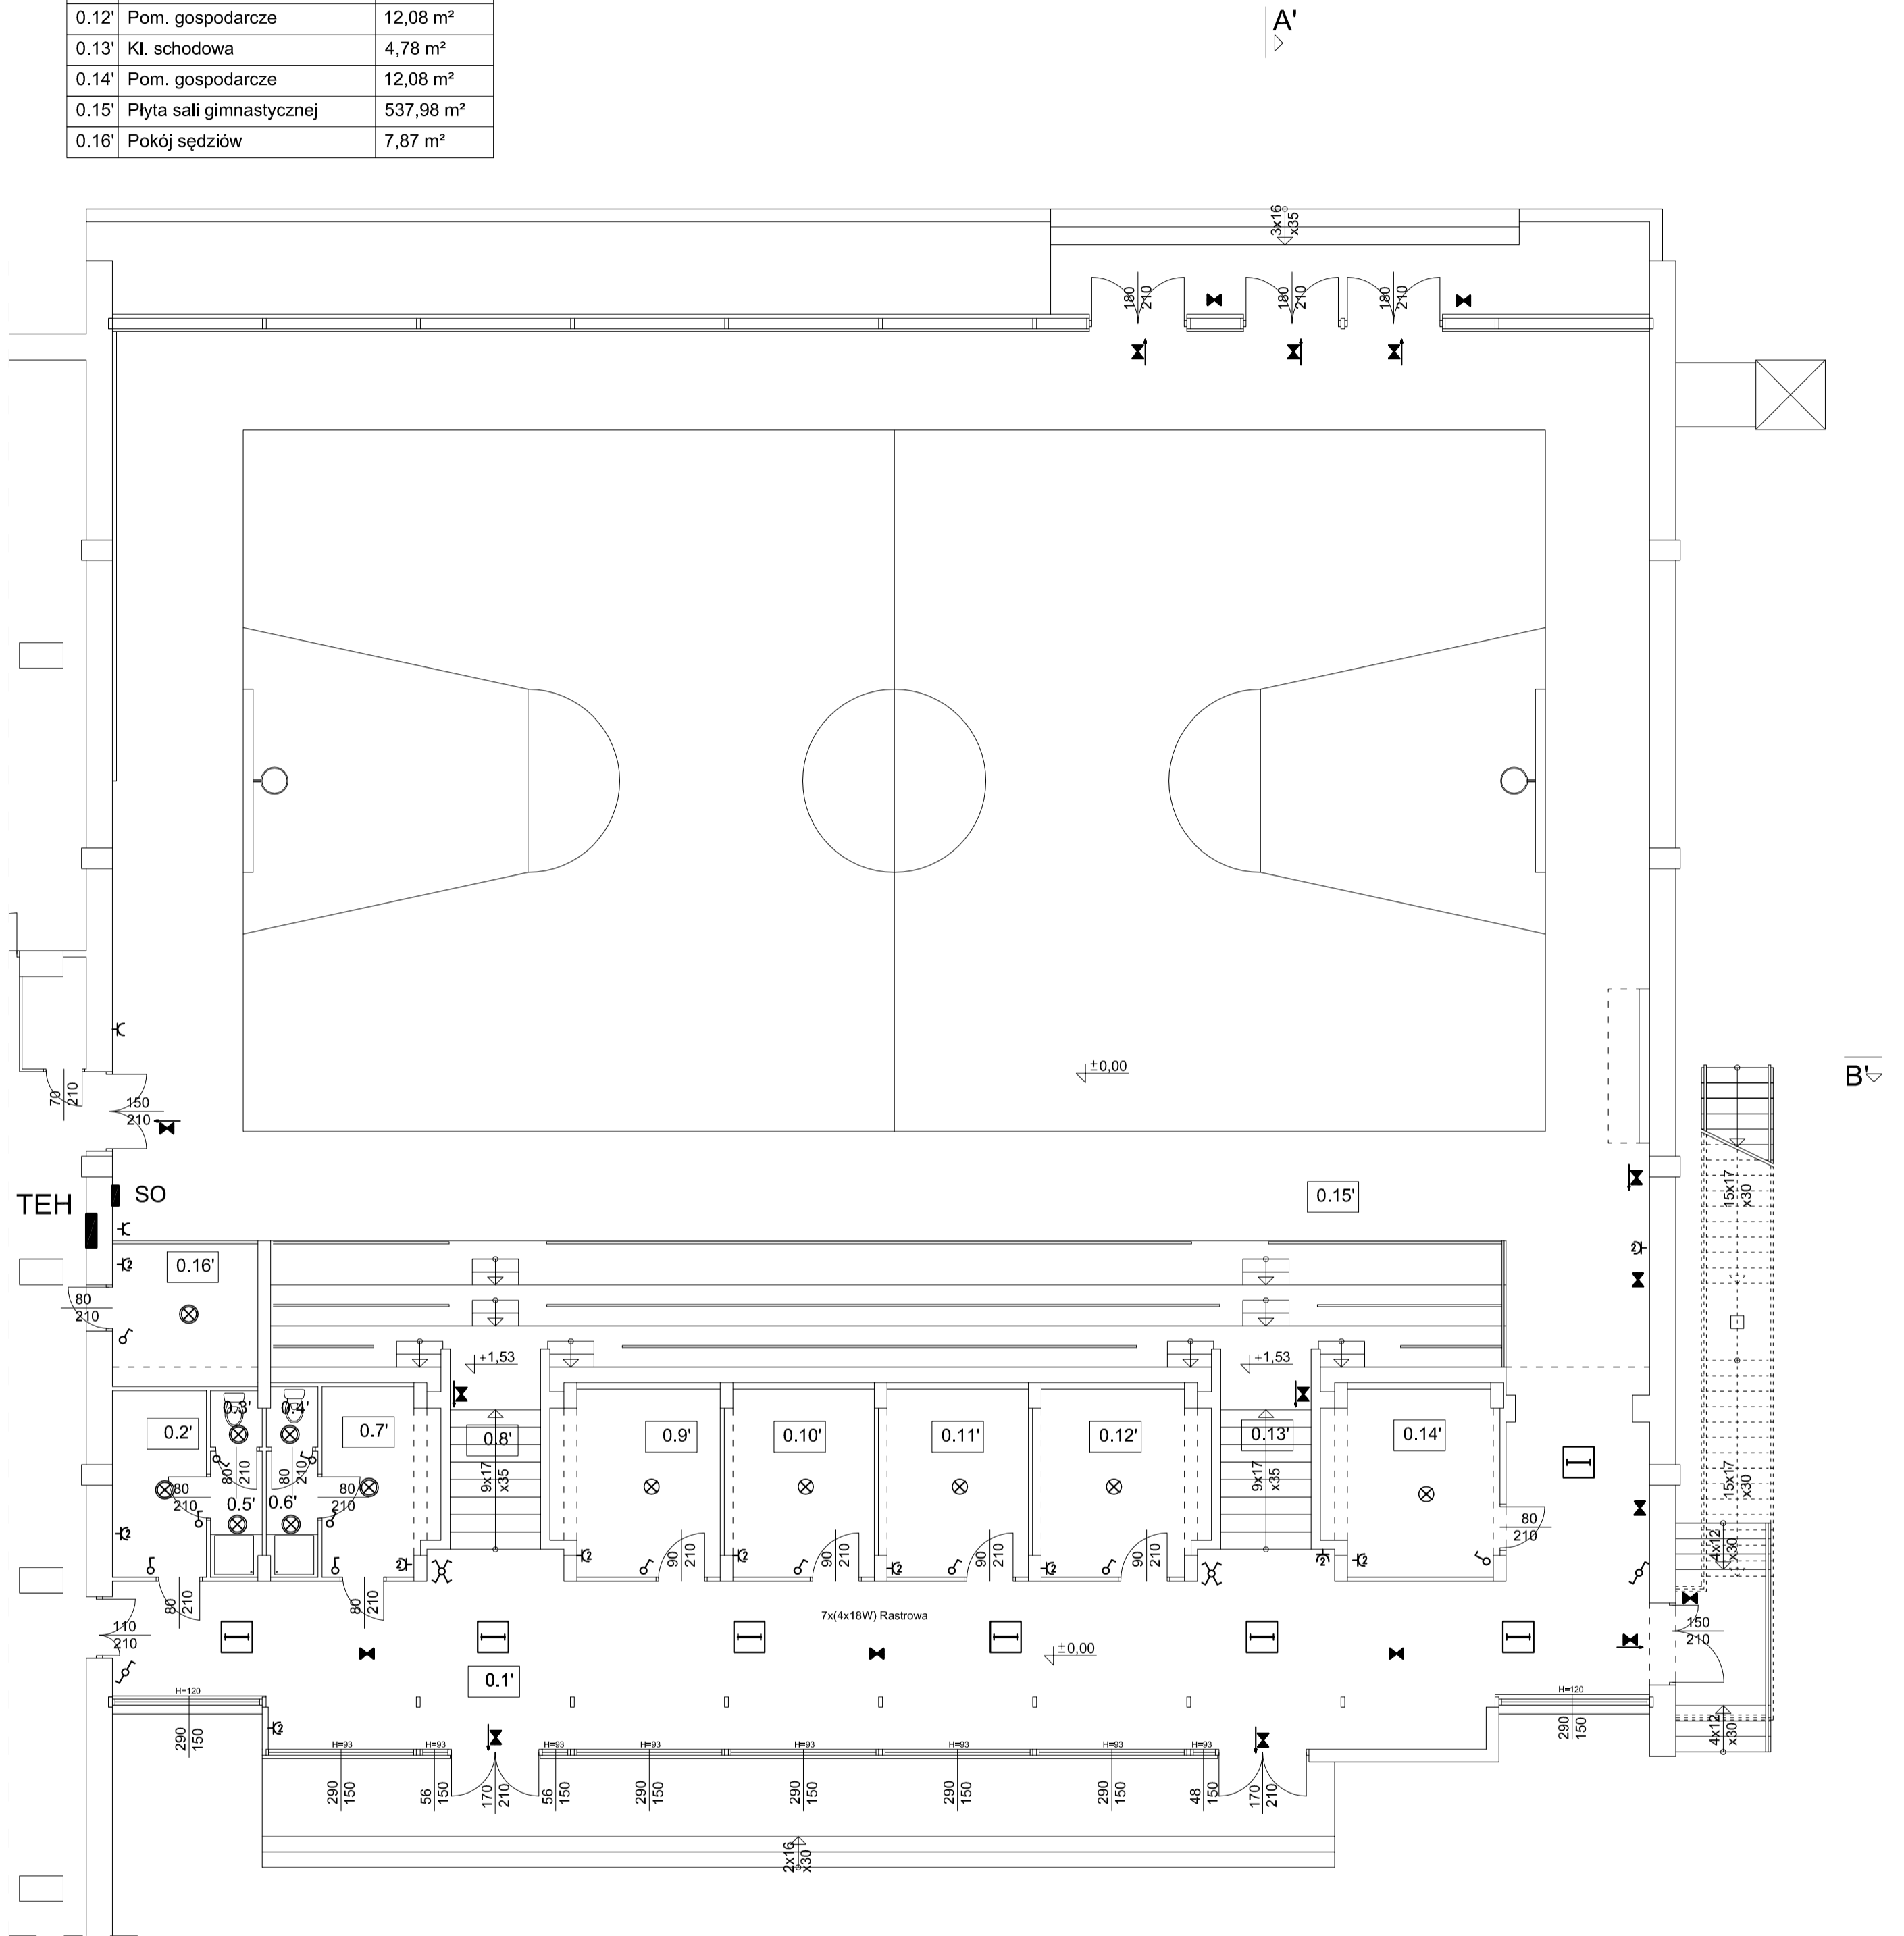

- oprawa świetłkowska naścienne
rastrowa np. SR418.P-A f. ESSYSTEM
- oprawa awaryjno-ewakuacyjna
- oprawa awaryjno-ewakuacyjna z pktogramem
- plafoniera
- plafoniera IP 54
- oprawa zwieszakowa
- kinkiet ścienny
- kinkiet ścienny IP 54
- gniazdo szczelne podwójne
- gniazdo podwójne
- rozdzielnica, szafa lub tablica elektryczna
- łącznik jednobiegunowy, pojedynczy
- łącznik dwubiegunowy, świecznikowy
- łącznik schodowy
- łącznik krzyżowy
- łącznik jednobiegunowy, pojedynczy - szczelny
- oprawa np. PG2 250H f. ESSYSTEM z lampą metahalogenkową

Jednostka projektowa:	Adres: STRONIE ŚLĄSKIE UL. KOŚCIUSZKI 20 DZ NR EWID. 174		
	Obiekt: Budynek Hali Sportowej w Stroniu Śląskim		
Skala: 1:100	Opracował.:	Data:	Podpis:
	mgr inż. Marek Biernat upr. nr NBGP.V-7342/3/80/98		
		Nr rysunku:	E1
Temat rysunku: Rzut poziomu I - instalacja oświetleniowa			