














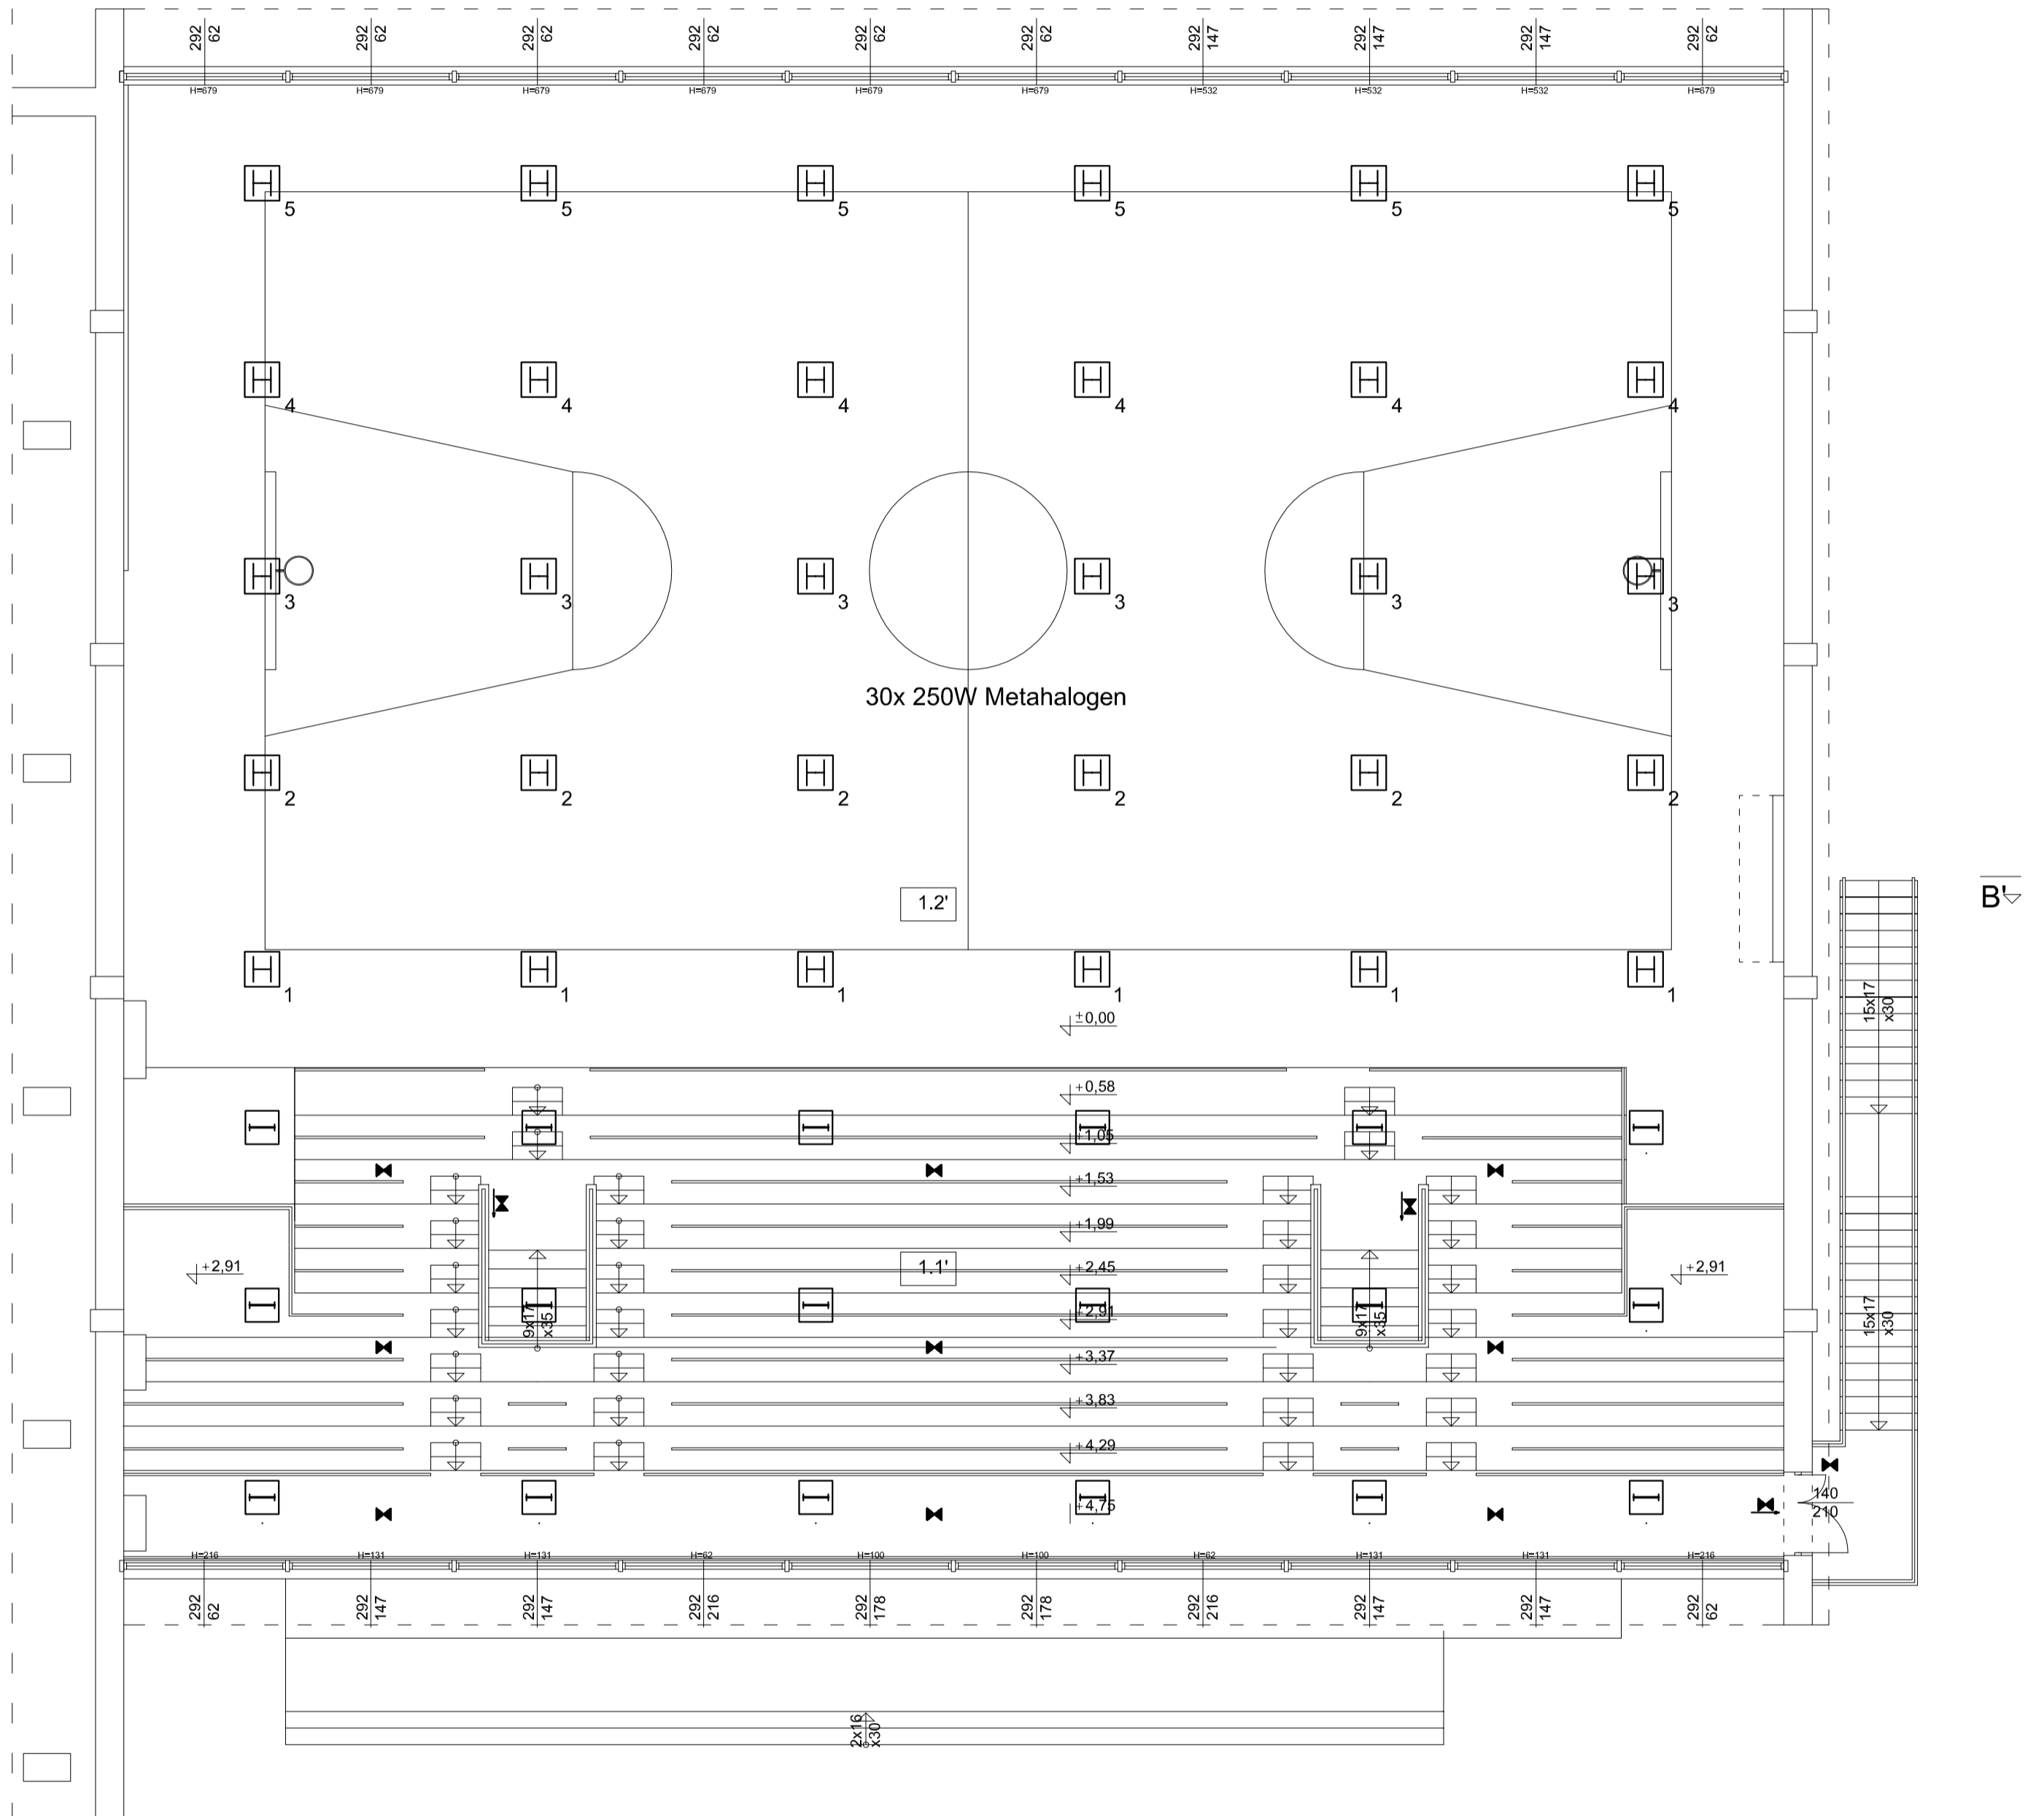

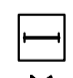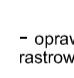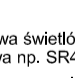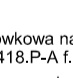


Rzut poziomu II

Nr	Pomieszczenie	Powierzchnia
1.1'	Trybuny	249,03 m ²
1.2'	Płyta sali gimnastycznej	536,56 m ²

A' ▾



B' ▾

-  - oprawa świetłowodowa ścienna rastrowa np. SR418.P-A f. ESSYSTEM
-  - oprawa awaryjno-ewakuacyjna
-  - oprawa awaryjno-ewakuacyjna z piktogramem
-  - plafoniera
-  - plafoniera IP 54
-  - oprawa zwieszakowa
-  - kinkiet ścienny
-  - kinkiet ścienny IP 54
-  - gniazdo szczelne podwójne
-  - gniazdo podwójne
-  - rozdzielnica, szafa lub tablica elektryczna
-  - łącznik jednobiegunowy, pojedynczy
-  - łącznik dwubiegunowy, świecznikowy
-  - łącznik schodowy
-  - łącznik krzyżowy
-  - łącznik jednobiegunowy, pojedynczy - szczelny
-  - oprawa np. PG2 250H f. ESSYSTEM z lampą metahalogenową

A' ▾

Jednostka projektowa:	Adres: STRONIE ŚLĄSKIE UL. KOŚCIUSZKI 20 DZ NR EWID. 174		
	Obiekt: Budynek Hali Sportowej w Stroniu Śląskim		
Skala: 1:100	Opracował.:	Data:	Podpis:
	mgr inż. Marek Biernat upr. nr NBGP.V-7342/3/80/98		
Temat rysunku:		Nr rysunku:	
Rzut poziomu II - instalacja oświetleniowa		E2	