


RZUT II PIĘTRA

Skala 1:100

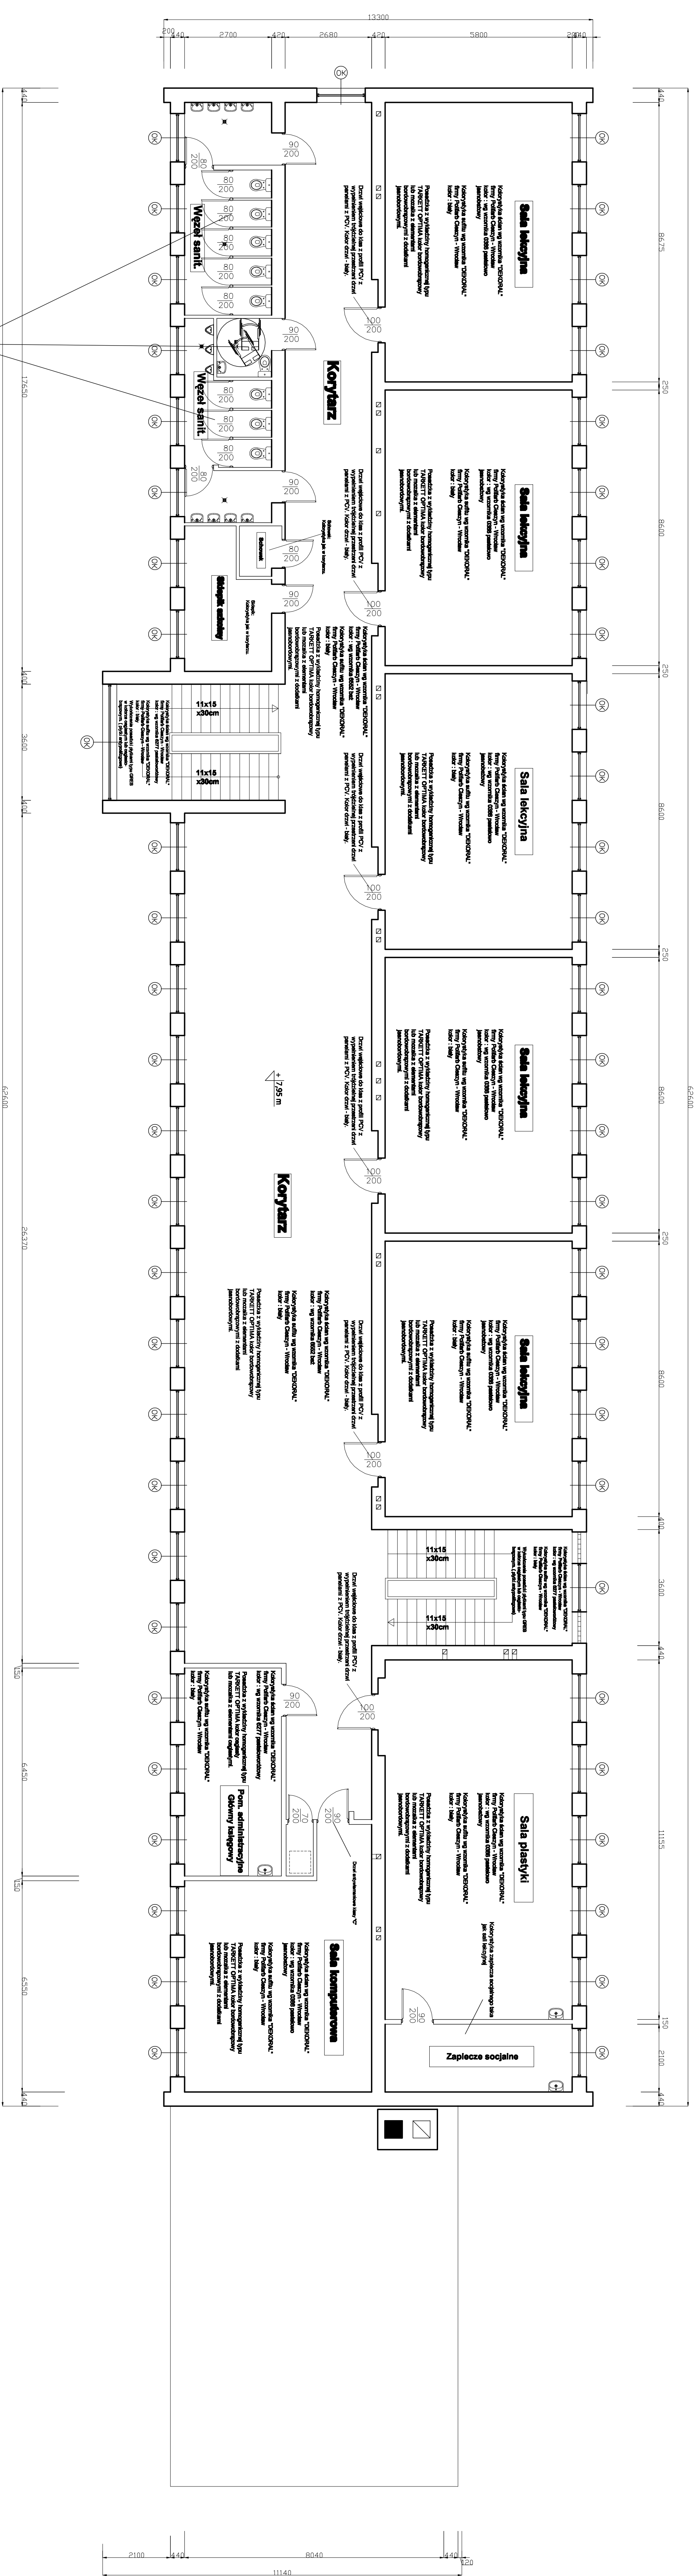

INVESTOR :	Lokalizacja:	57 - 550 Stronie Śląskie
Gmina Stronie Śląskie		ul. Kościelna 57
Urząd Miejski w Stroniu Śląskim	Autorzy projektu:	Małgorzata Podemna i Andrzej Gajda
57 - 550 Stronie Śląskie		
Status:	Inf. Danej System	Data:
1.1.00		Pojęcie:
Temat: Rozwój (modernizacja)	Nr sprawy:	
Rozbudowa i modernizacja systemu	5	
RZUT II ETAPU A		