RZUT PARTERU Skala 1:100

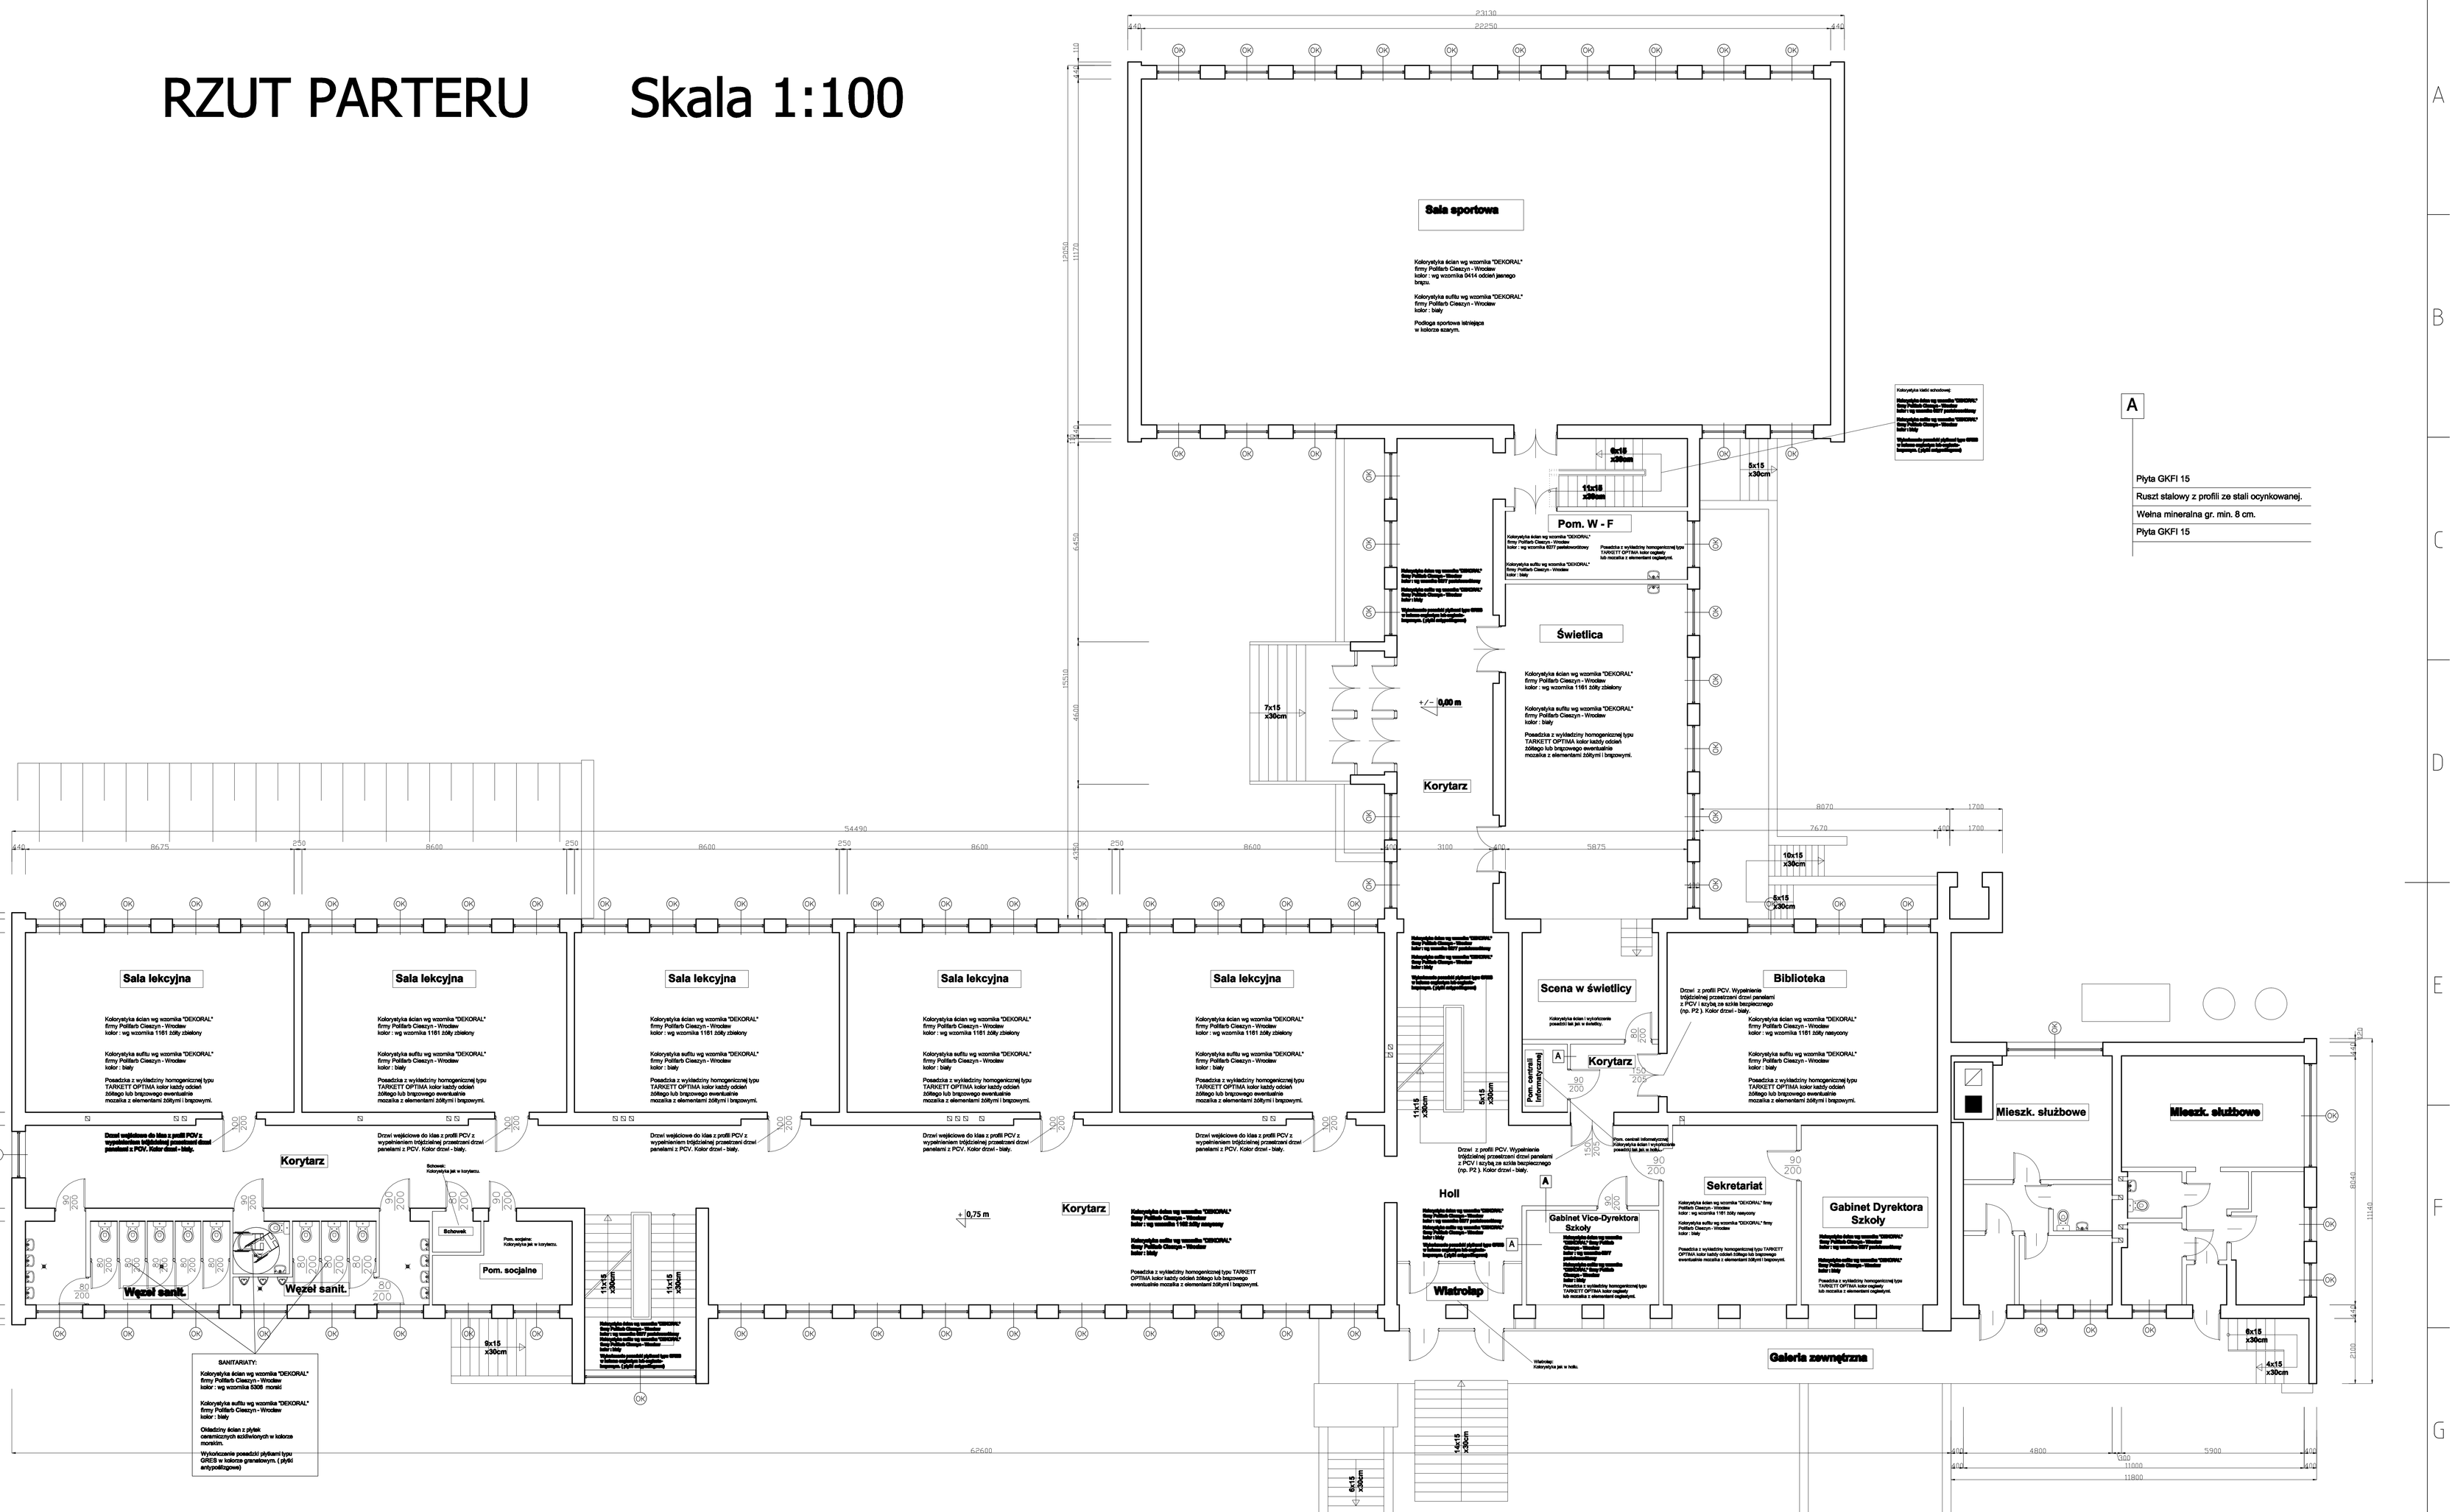

UWAGA : Wszstkie wymiary podane w [mm].

INWESTOR : Gmina Stronie Śląskie Ul. Kościuszki 55 57 - 550 Stronie Śląskie	Lokalizacja: 57 - 550 Stronie Śląskie ul. Kościuszki 57	
	Obiekt: Szkoła Podstawowa w Stroniu Śląskim	
	Autorzy projektu: inż. Daniel Szatan	Data: / Podpis:
Skala: 1:100		
Temat: Remont (modernizacja) Szkoły Podstawowej w Stroniu Śląskim RZUT PARTERU		Nr rysunku: 3