


OZNACZENIA:
 KG - kuchnia gazowa 4 palnikowa z piekarnikiem
 ☒ - gazomierz mechaniczny typ G-2,5

Zamawiający: Projektant: Adres:		57-530 Szarówka Szklana ul. Zielona 5	
Wykonawca: Inwestor: Adres:		Urząd Miasta i Gminy Szarówka Szklana	
Skala:		Data:	
Temat projektu: Modernizacja budynku mieszkalnego wielorodzinnego		Nr rysunku: 8	
Temat rysunku: Izometria gazu			

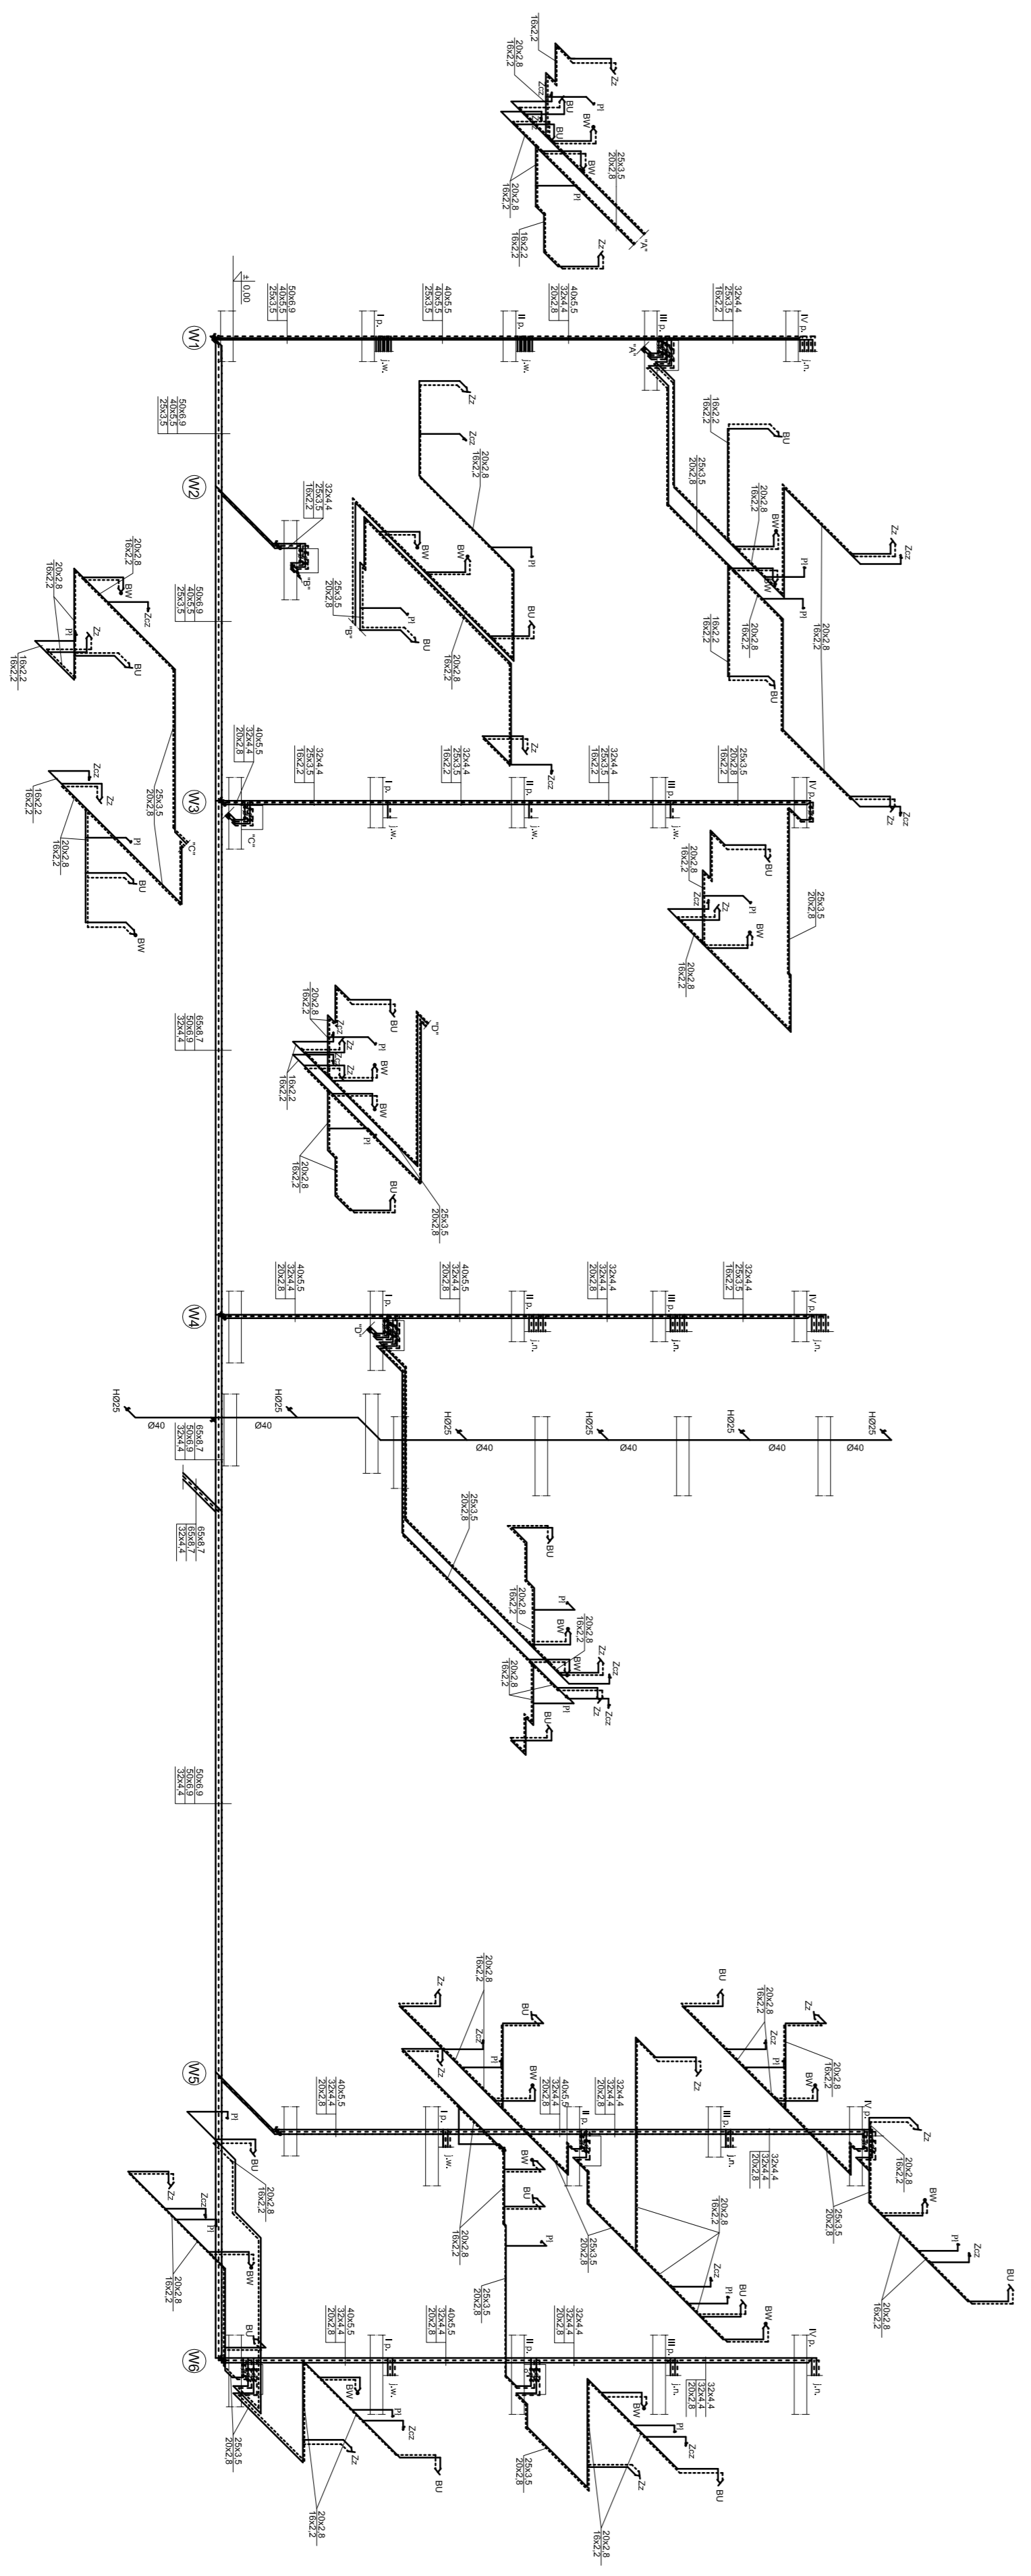


Zamawiający: Projektant: Adres:		57-530 Szarówka Szklana ul. Zielona 5	
Wykonawca: Inwestor: Adres:		Urząd Miasta i Gminy Szarówka Szklana	
Skala:		Data:	
Temat projektu: Modernizacja budynku mieszkalnego wielorodzinnego		Nr rysunku: 7	
Temat rysunku: Rozwinięcie wody			