



RZUT
1 : 50

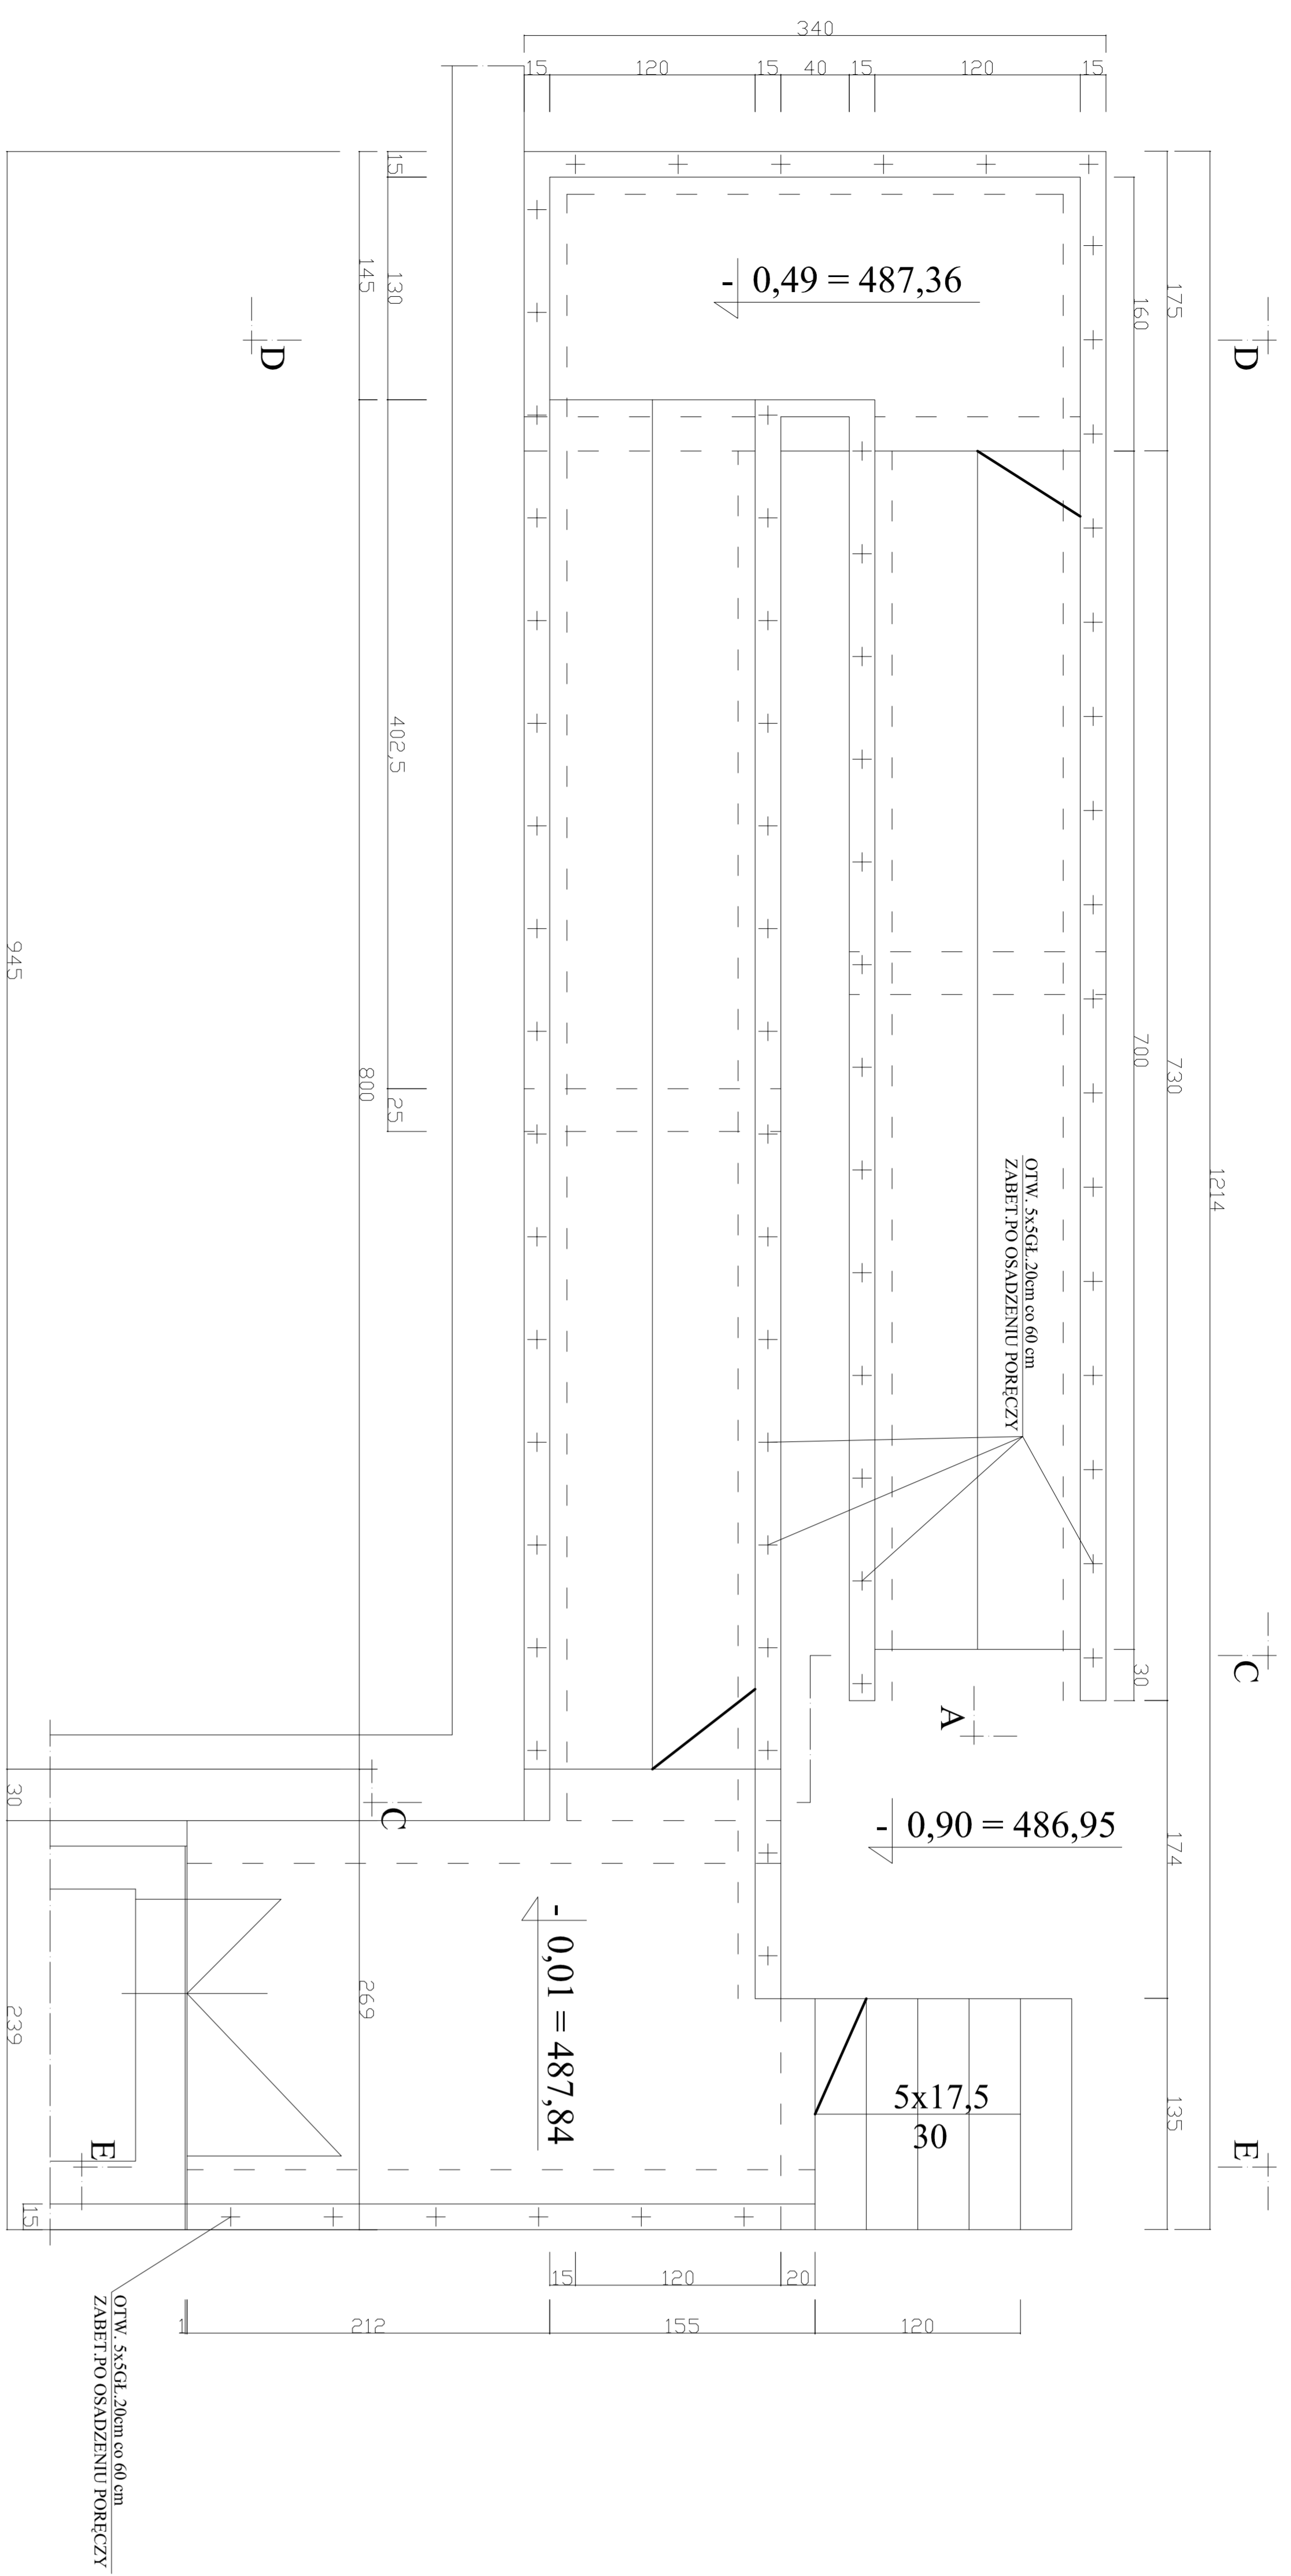


C - C
1 : 20

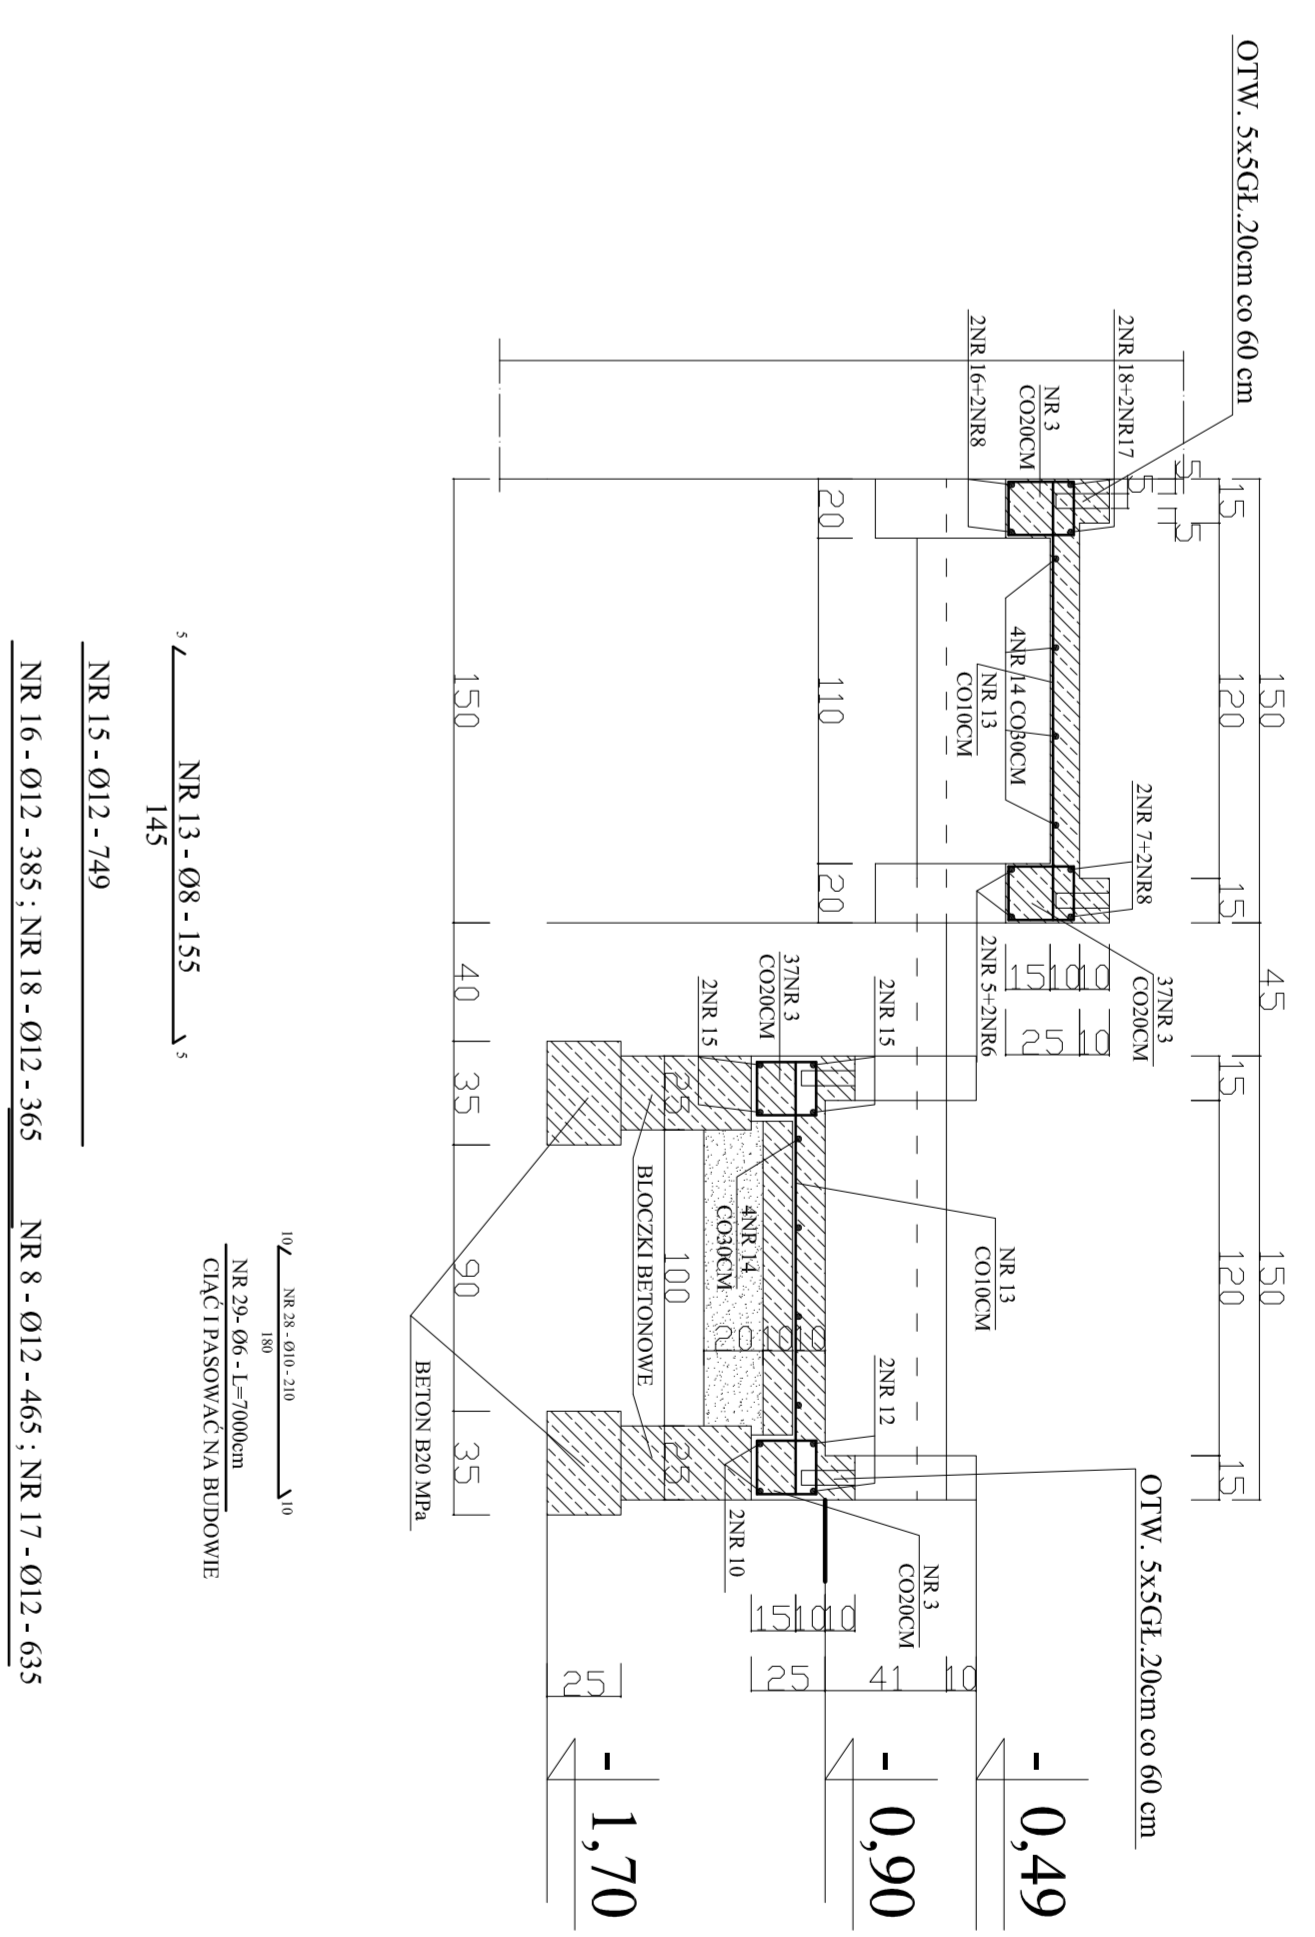





A - A
1 : 20

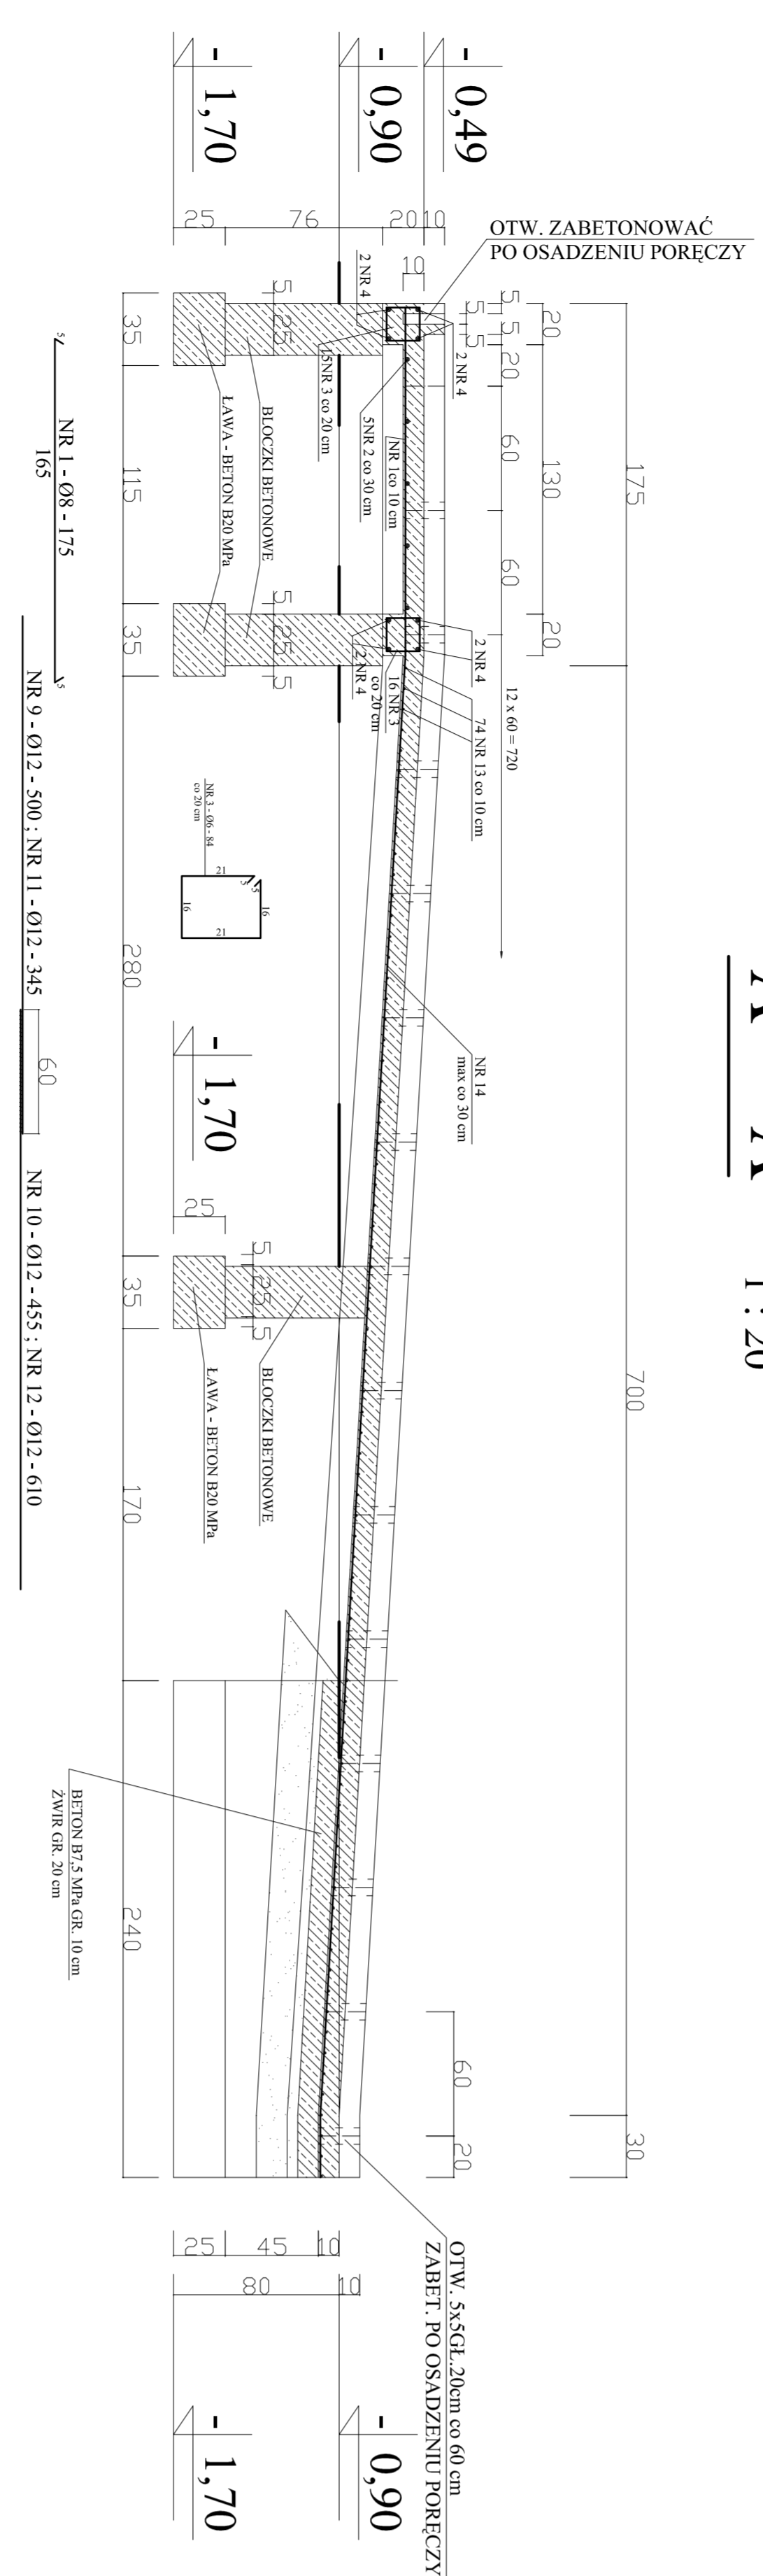


B - B
1 : 20

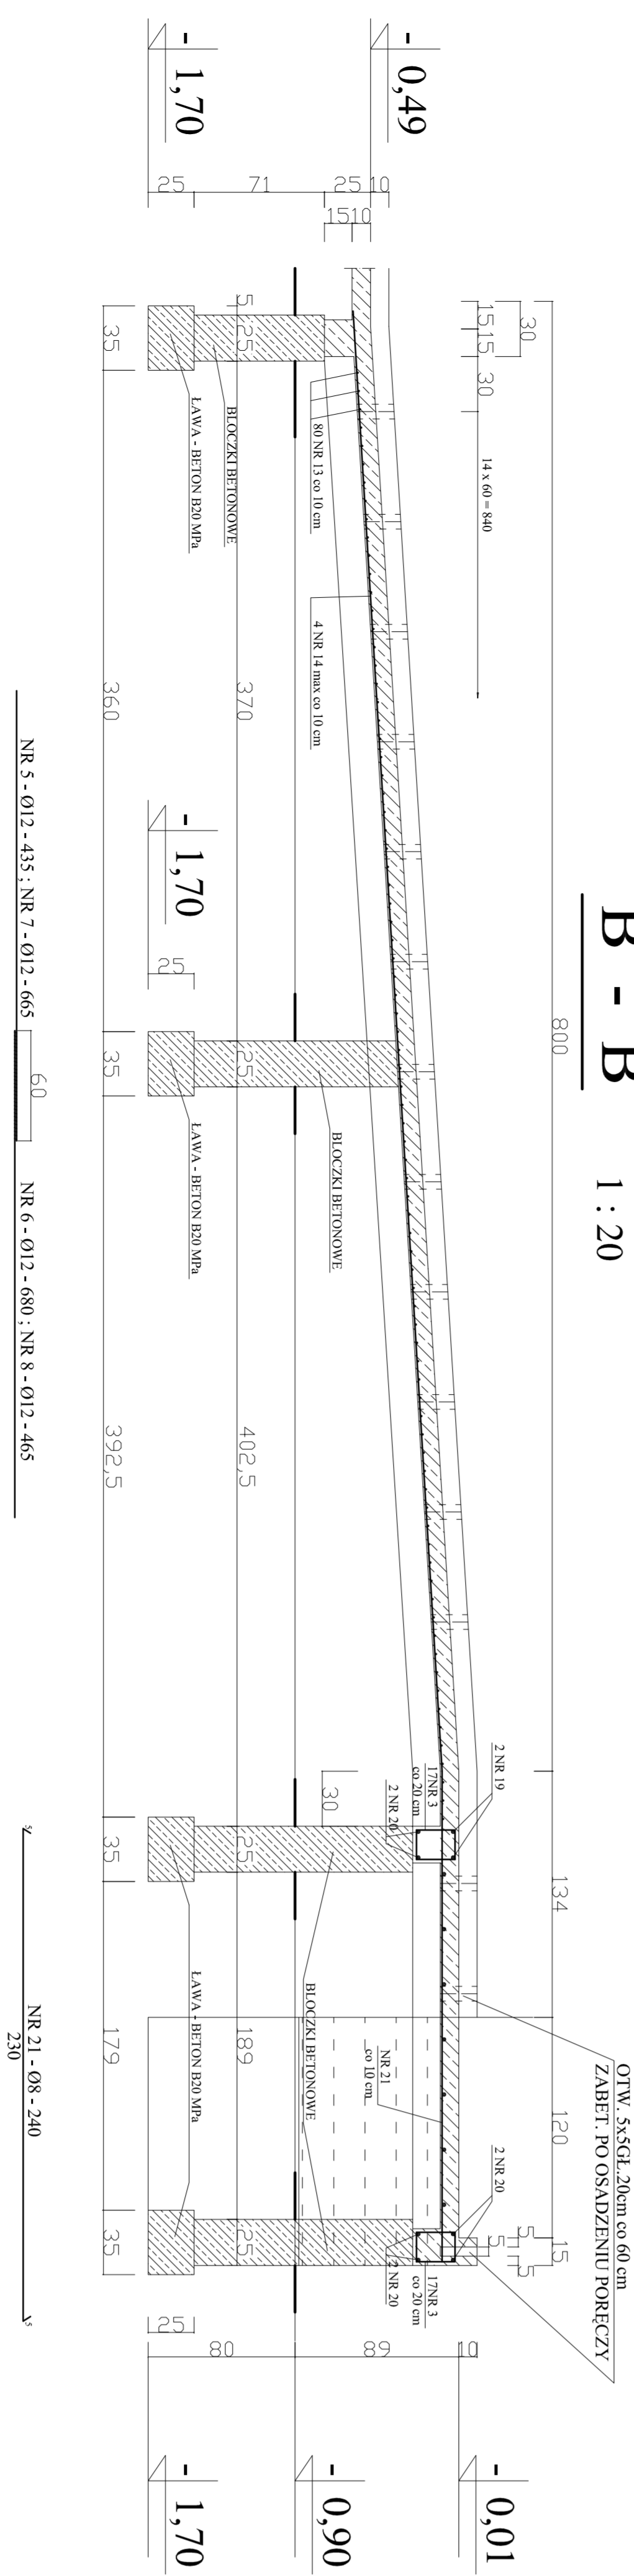

D - D
1 : 20

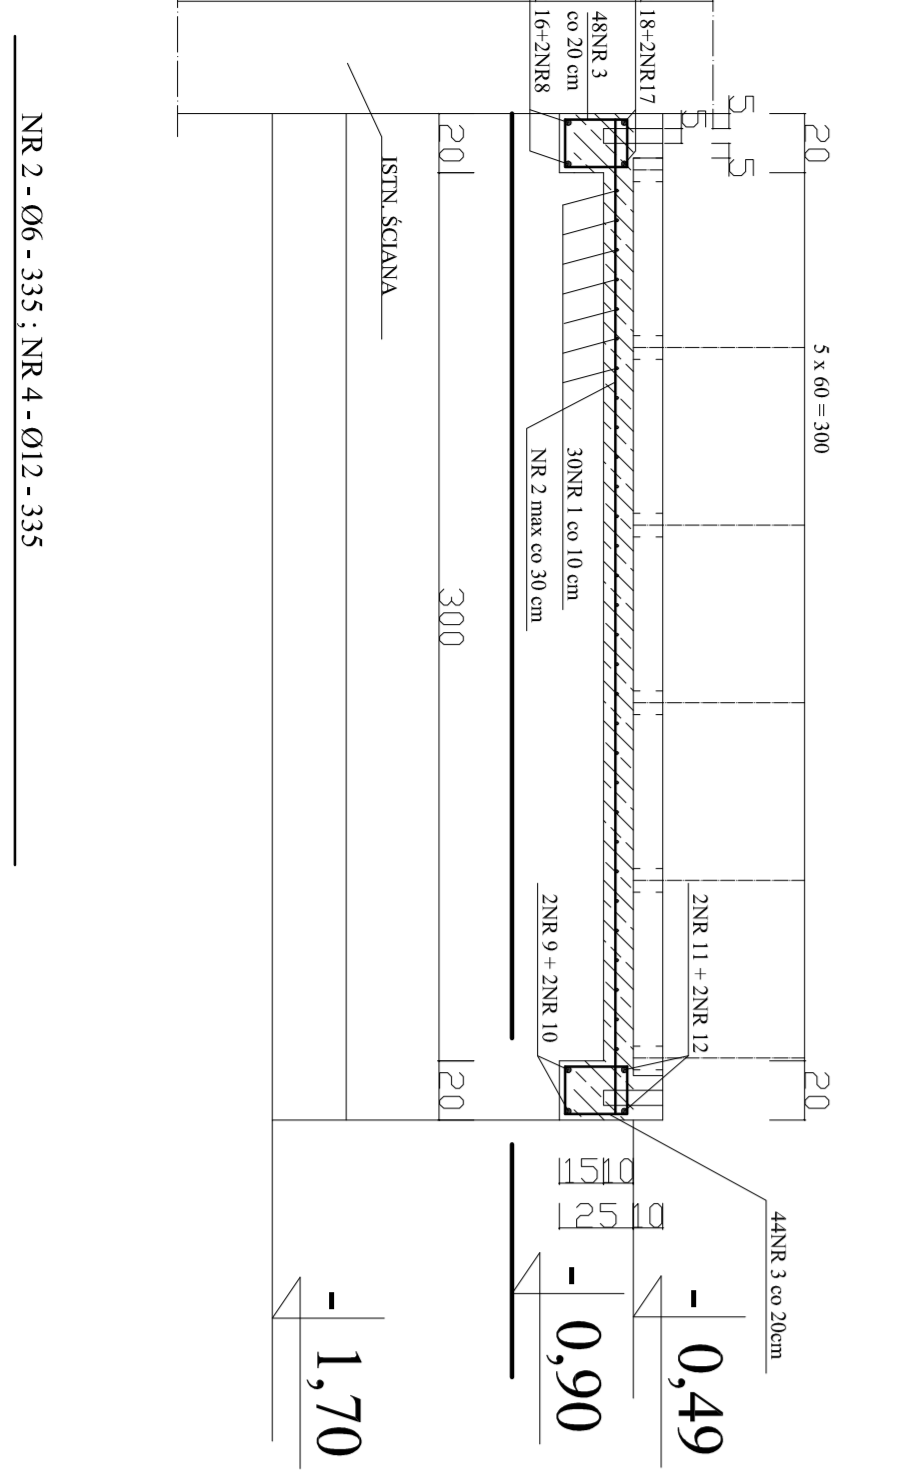

E - E
1 : 20

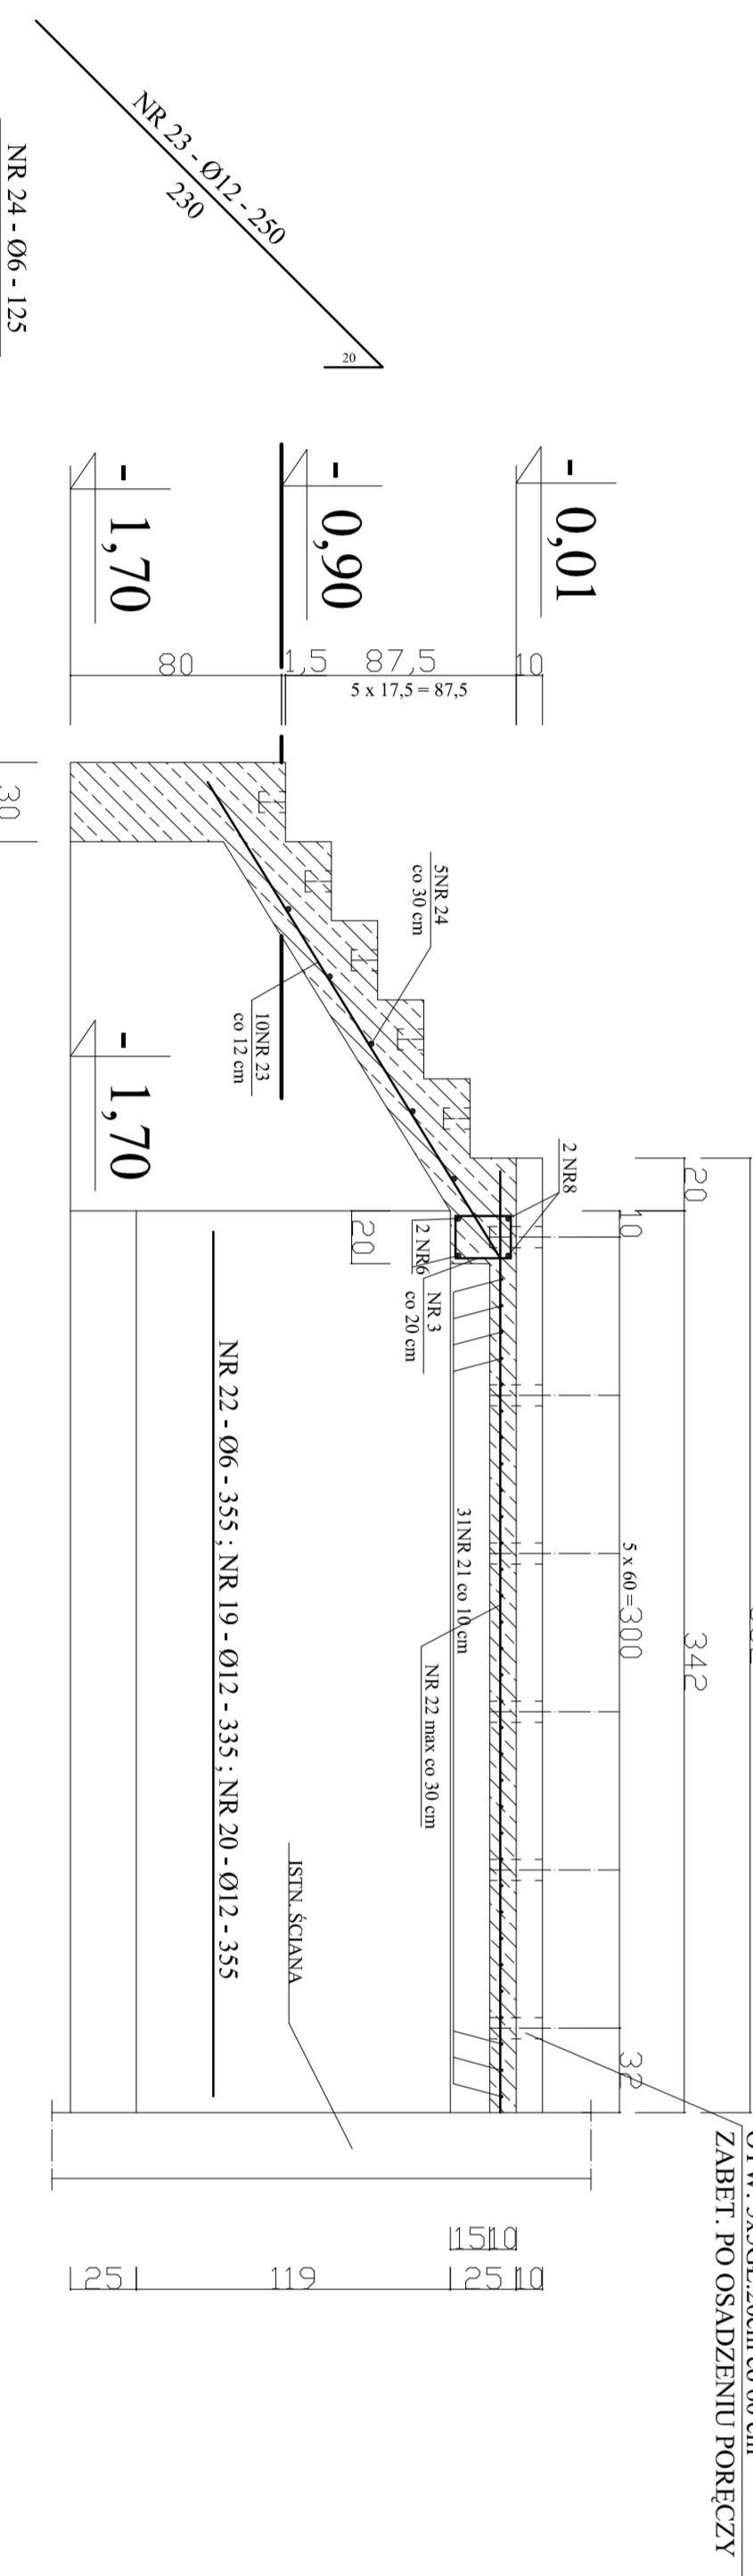

UWAGA:

BETON ZBROJONY B 20 MPa
STAL Ø ST3SX A-I

Jednostka Projektowa: Daniel Sztan ul. Nowicka 1/1 57-350 Stronie Śląskie		Adres: 57-550 Stronie Śląskie ul. Zjedna 5	
Skala: 1:50 1:20		Inwestor: Urząd Miasta i Gminy Stronie Śląskie	
Temat projektu: Przebudowa (modernizacja) budynku mieszkalnego wielorodzinnego		DBR: Projekt:	
Temat rysunku: POCHYTANIA DLA OSÓB NIEPEŁOSPRAWNYCH		Nr rysunku: 12	