



RZUT PIWNIC

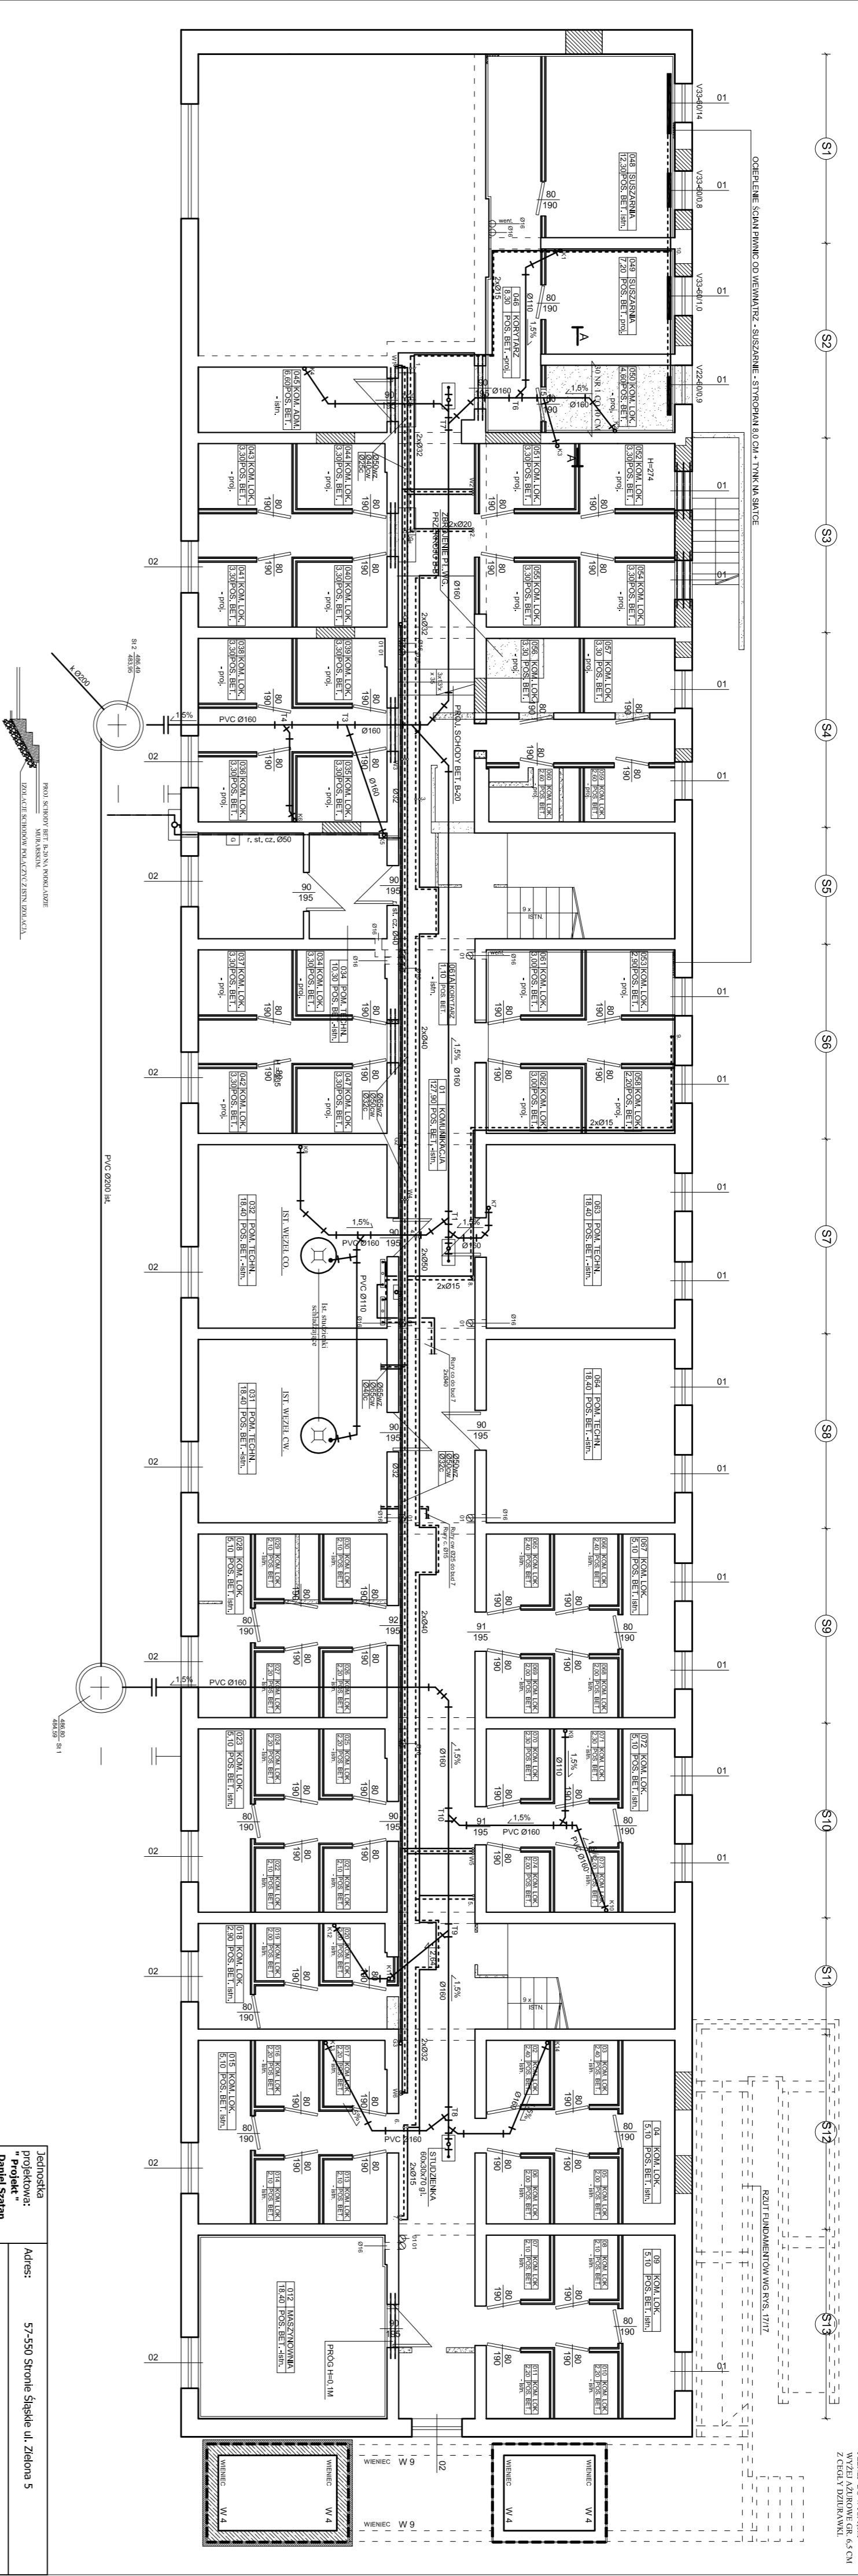

| | | |
|------------------------|------------|---|
| Zamawiający: | Adres: | 57-530 Stronie Śląskie ul. Zielona 5 |
| Projektant: | Projekt: | Dariusz Szustak 1 |
| Wykonawca: | Investor: | Urząd Miasta i Gminy Stronie Śląskie |
| Skala: | Data: | 1:100 |
| Temat projektu: | № rysunku: | Modernizacja budynku mieszkalnego wielorodzinnego 1 |
| Temat rysunku: | | Rzut Piwnic - Inst. sanitarna |

RZUT PARTERU

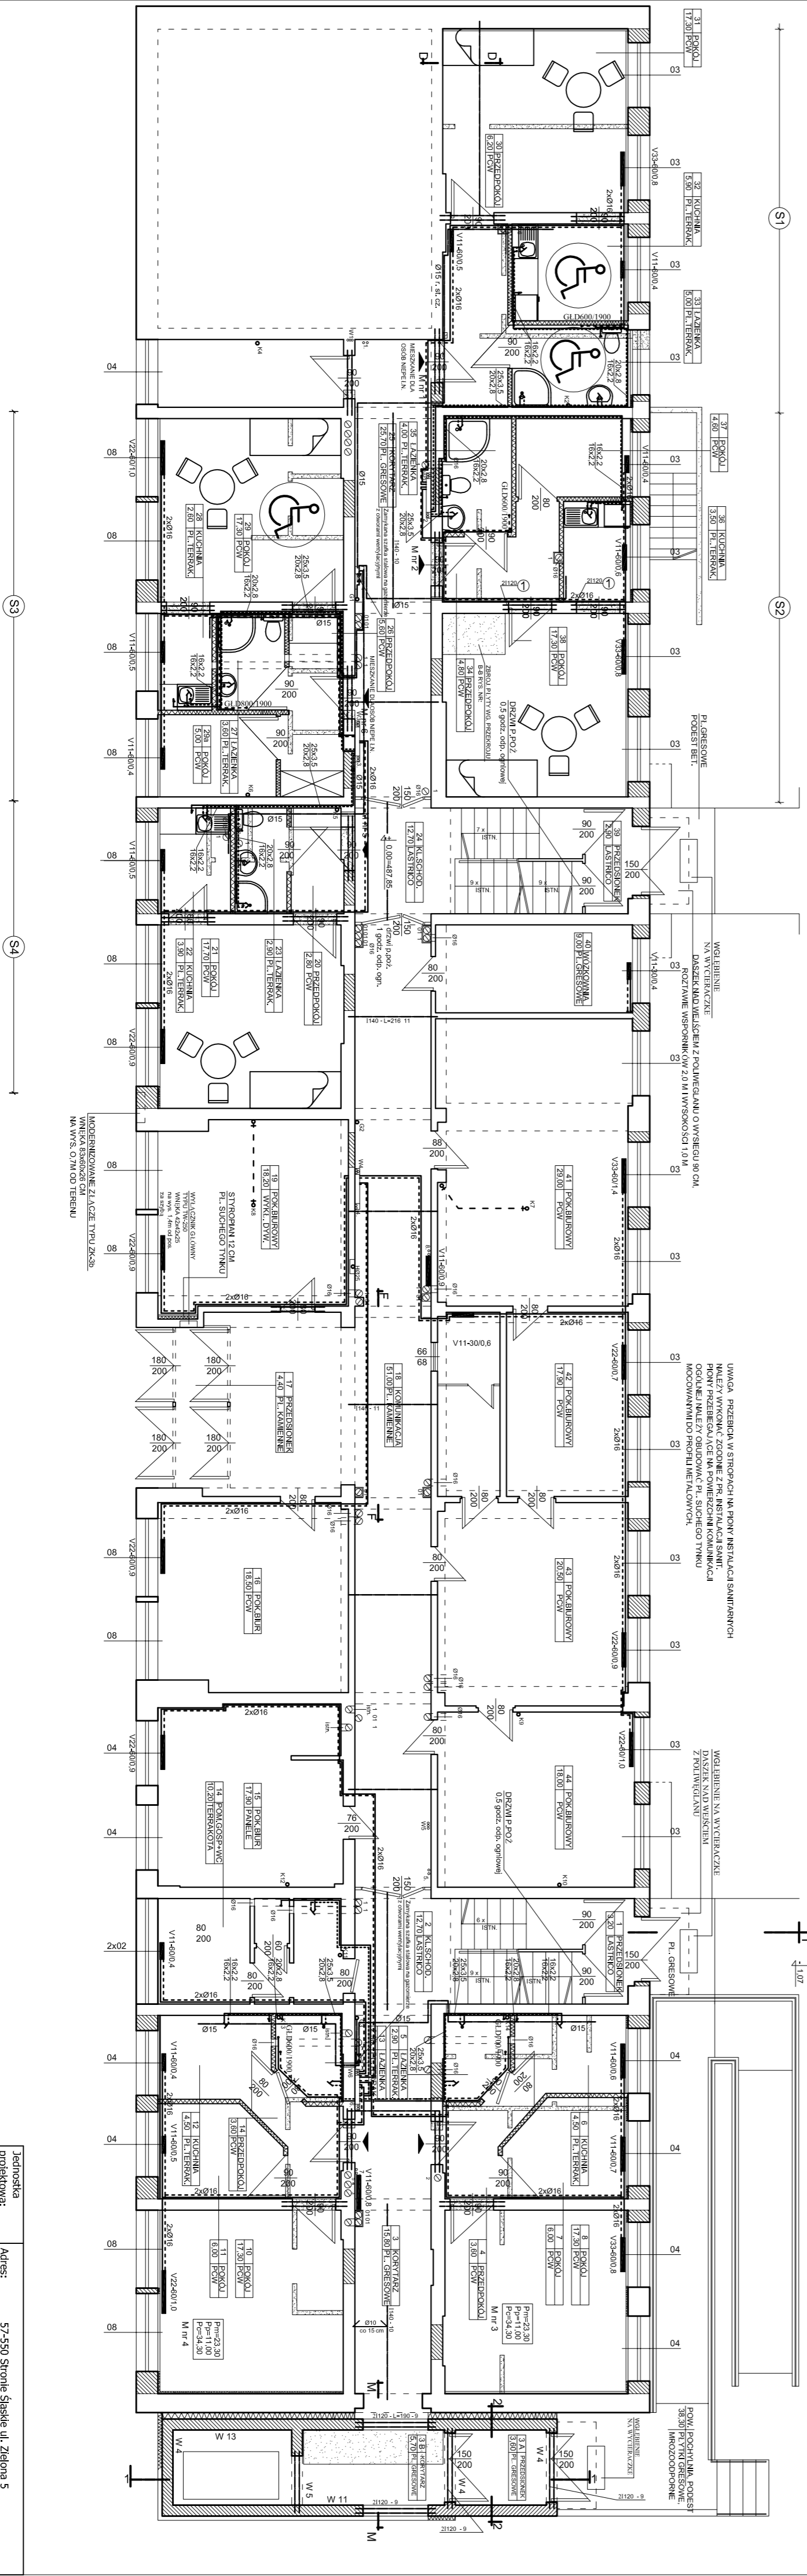

| | | |
|------------------------|------------|---|
| Zamawiający: | Adres: | 57-530 Stronie Śląskie ul. Zielona 5 |
| Projektant: | Projekt: | Dariusz Szustak 1/2 |
| Wykonawca: | Investor: | Urząd Miasta i Gminy Stronie Śląskie |
| Skala: | Data: | 1:100 |
| Temat projektu: | № rysunku: | Modernizacja budynku mieszkalnego wielorodzinnego 2 |
| Temat rysunku: | | Rzut Parteru - Inst. sanitarna |